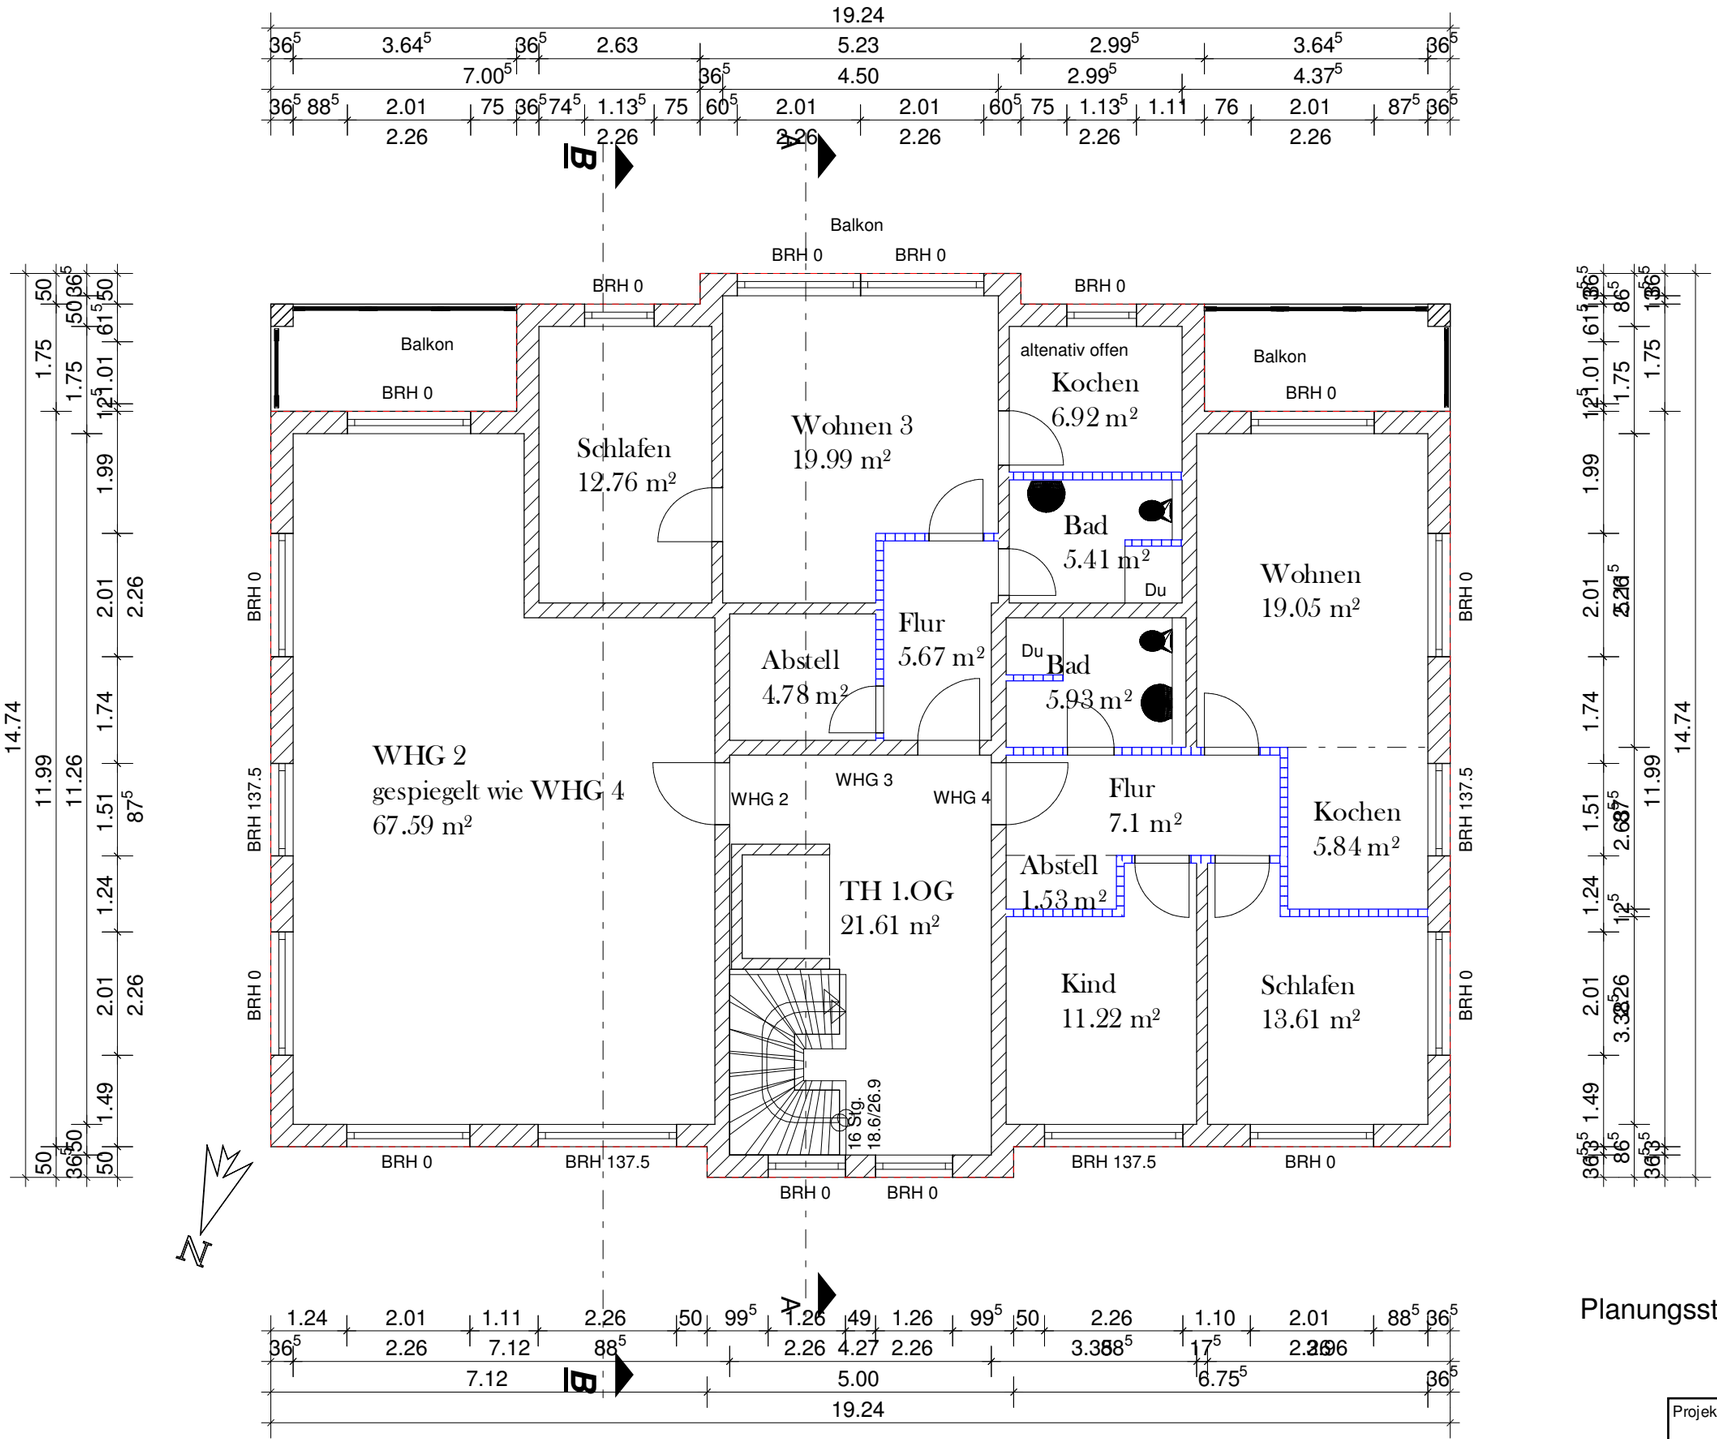

Planungsstand Dezember 2015

Projekt:	Wohn- und Geschäftshaus Ückeritz		
Bauherr:	Tom Matern		
Architekt:	Bauplanungsbüro Jacoby Usedomer Straße 3, 17419 Ahlbeck		
Dateiname:	Entwurf 9		
Maßstab:	1 : 100	Datum: 15.12.2015	1. Obergeschoss